


# JEDOVNICE


## ÚZEMNÍ PLÁN

1 : 5 000

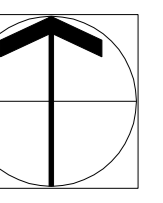

### GRAFICKÁ LEGENDA

stav	návrh	úz. rezervy	
			zástavba obce
			plochy vodní a vodohospodářské
			plochy veřejných prostranství
			plochy dopravy silniční
			silnice II. třídy
			silnice III. třídy
			úprava křižovatky na silnici II. třídy (značka, neurčuje tvar křižovatky)
			kommunikace místní a účelové
			kommunikační trasy k prověření
			hlavní pěší trasy
			cyklistické trasy a stezky
			autobusová zastávka
			měst
			čerpací stanice pohonných hmot
			parkoviště s udanou kapacitou
			garáže s udanou kapacitou
			průjezdný úsek silnice
			izochrony dostupnosti
			ochranné pásmo silnice II. a III. třídy
			hranice řešeného území

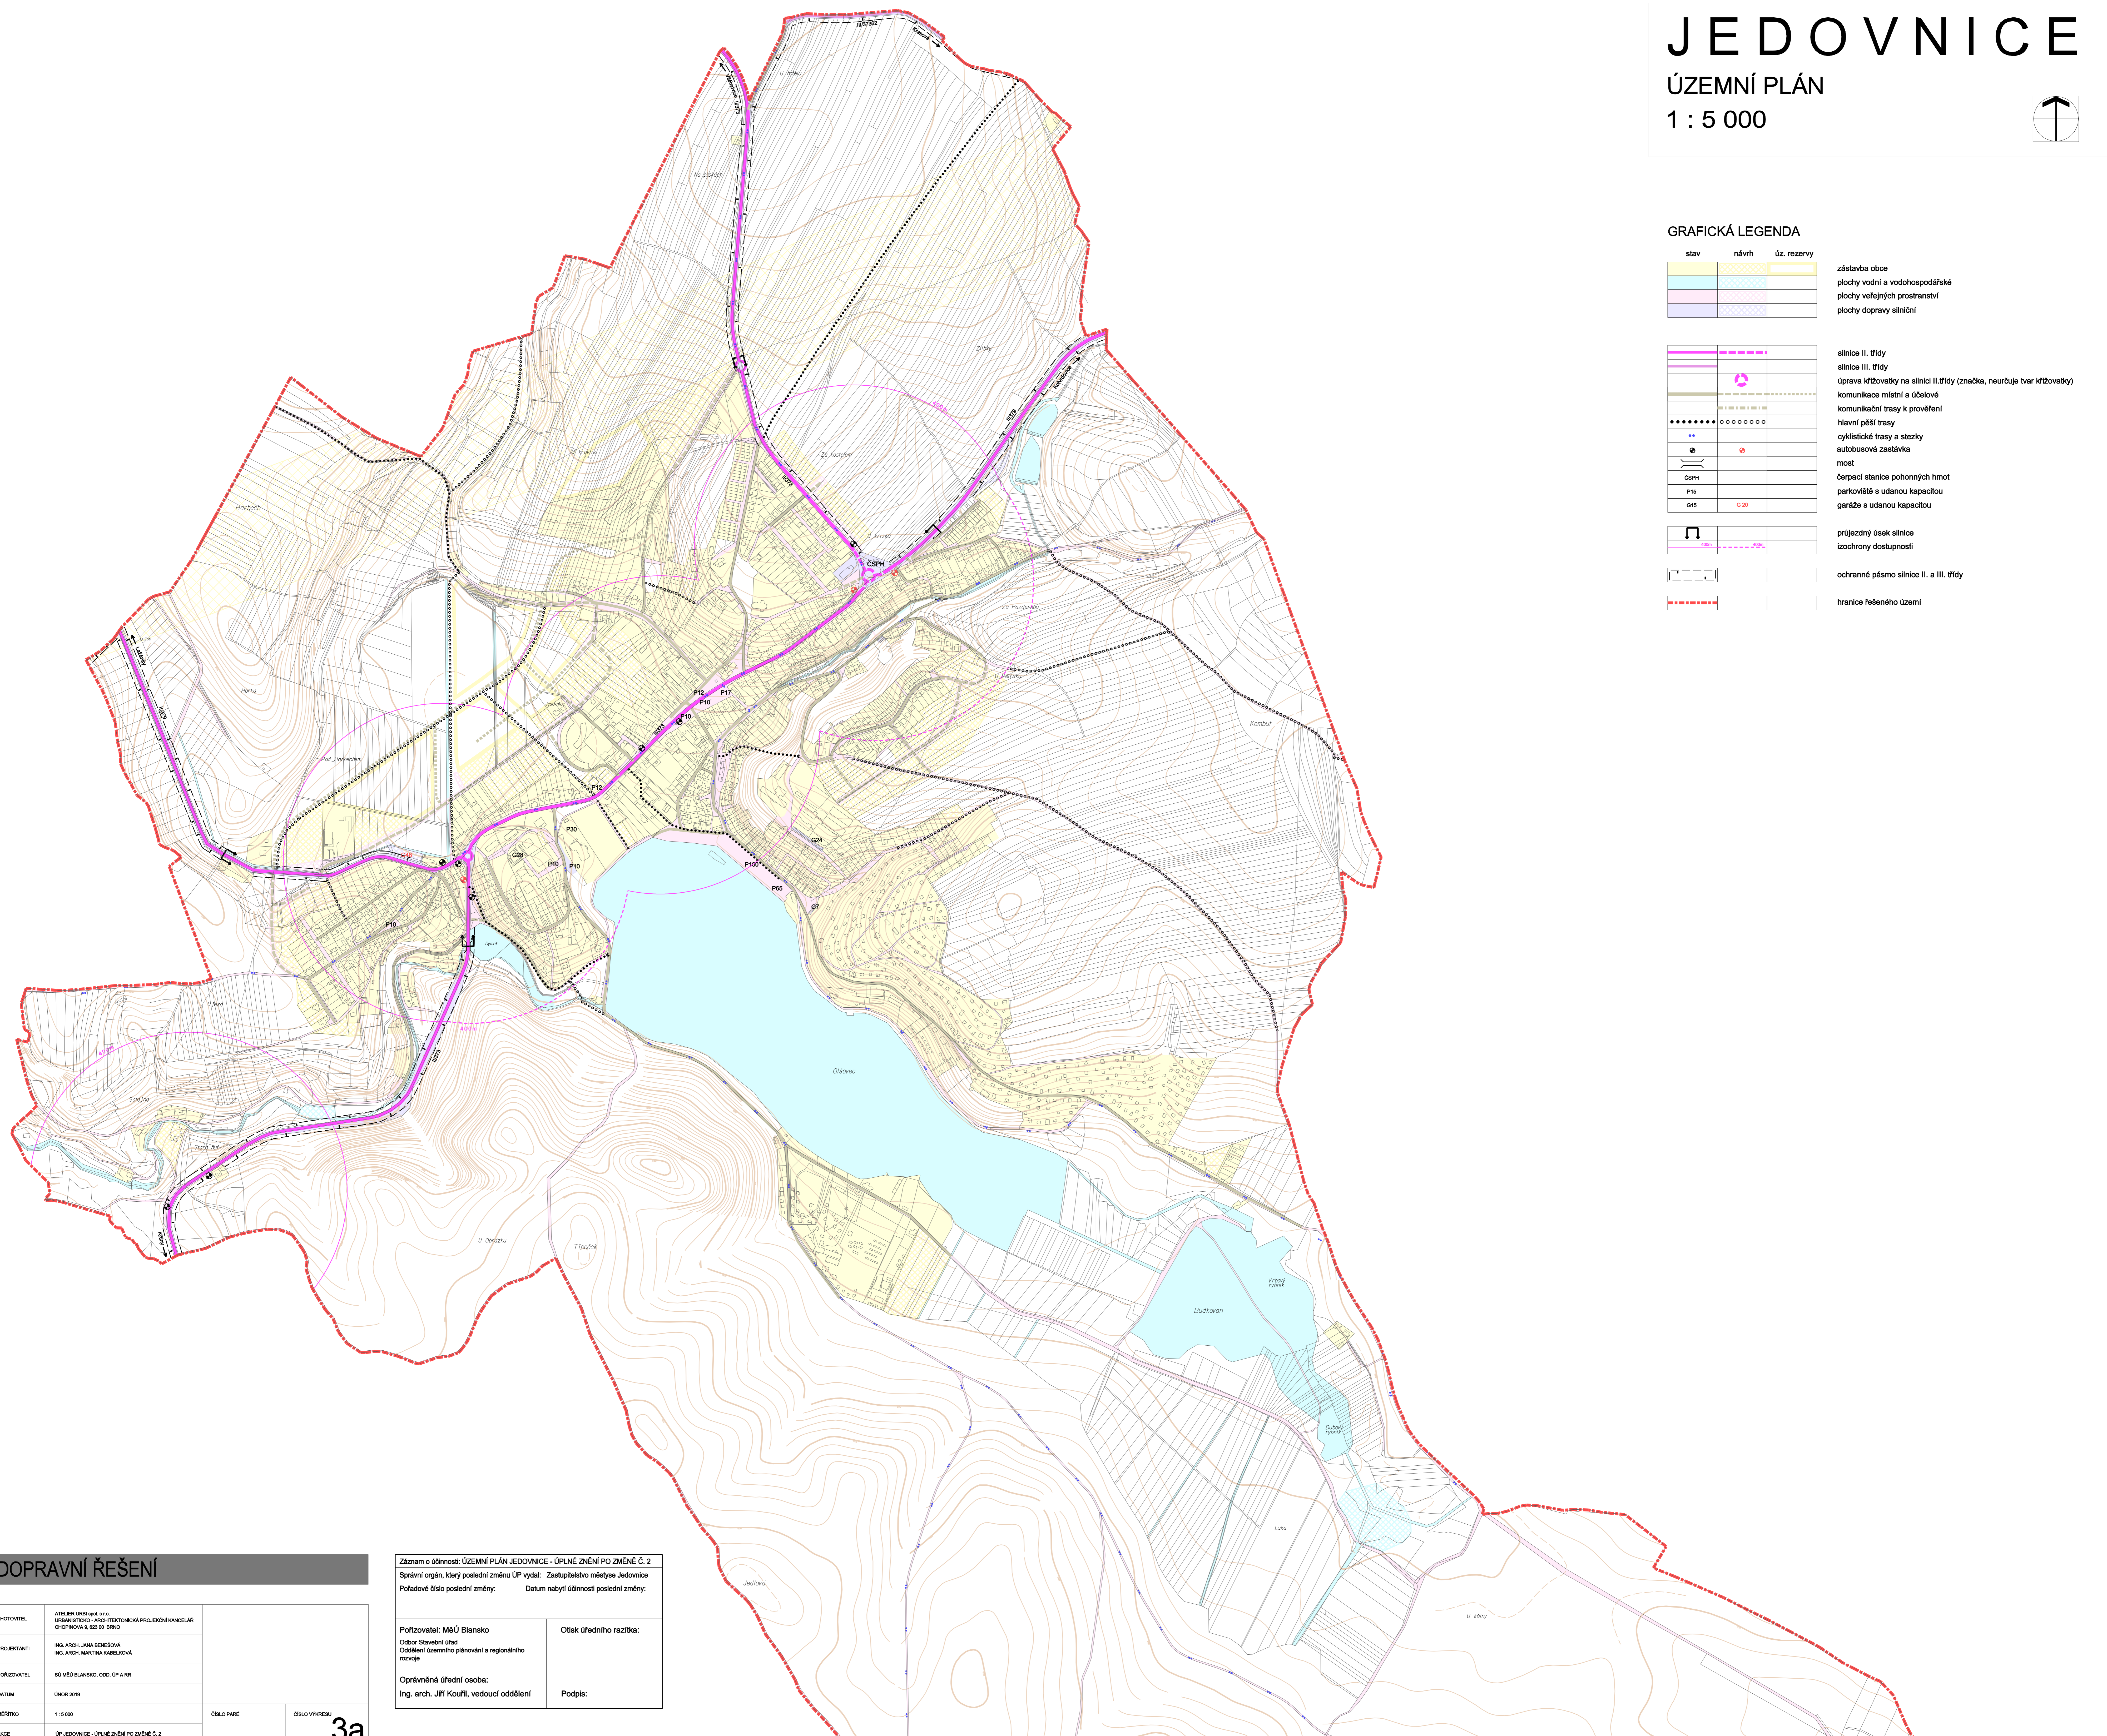

### DOPRAVNÍ ŘEŠENÍ

ZKOTAVITEL	ATELIER URBAN 4110. URBANISTICKO-ARCHITECTONICKÁ PRŮMYŠLENÁ KANCELÁŘ CHOPINA & ŠEDÝ BRNO		
PROJEKTANTI	ING. ARCH. JANA BENEŠOVÁ ING. ARCH. MARTINA KABELČIKOVÁ		
POŘIZOVATEL	SO MĚÚ BLANSKO, ODD. ÚP A RR		
DATUM	ÚNOR 2019		
MĚŘÍTKO	1 : 5 000	ČÍSLO PÁNE	ČÍSLO VÝKRESU
AKCE	ÚP JEDOVNICE - ÚPLNÉ ZNĚNÍ PO ZMĚNĚ Č. 2		<b>3a</b>

Záznam o účinnosti: ÚZEMNÍ PLÁN JEDOVNICE - ÚPLNÉ ZNĚNÍ PO ZMĚNĚ Č. 2  
Správní orgán, který poslední změnu ÚP vydal: Zastupitelstvo městyse Jedovnice  
Pořadové číslo poslední změny: Datum nabytí účinnosti poslední změny:

Pořizovatel: MěÚ Blansko Oddělení územního plánování a regionálního rozvoje	Otisk úředního razítka:
Oprávněná úřední osoba: Ing. arch. Jiří Kouřil, vedoucí oddělení	Podpis: